
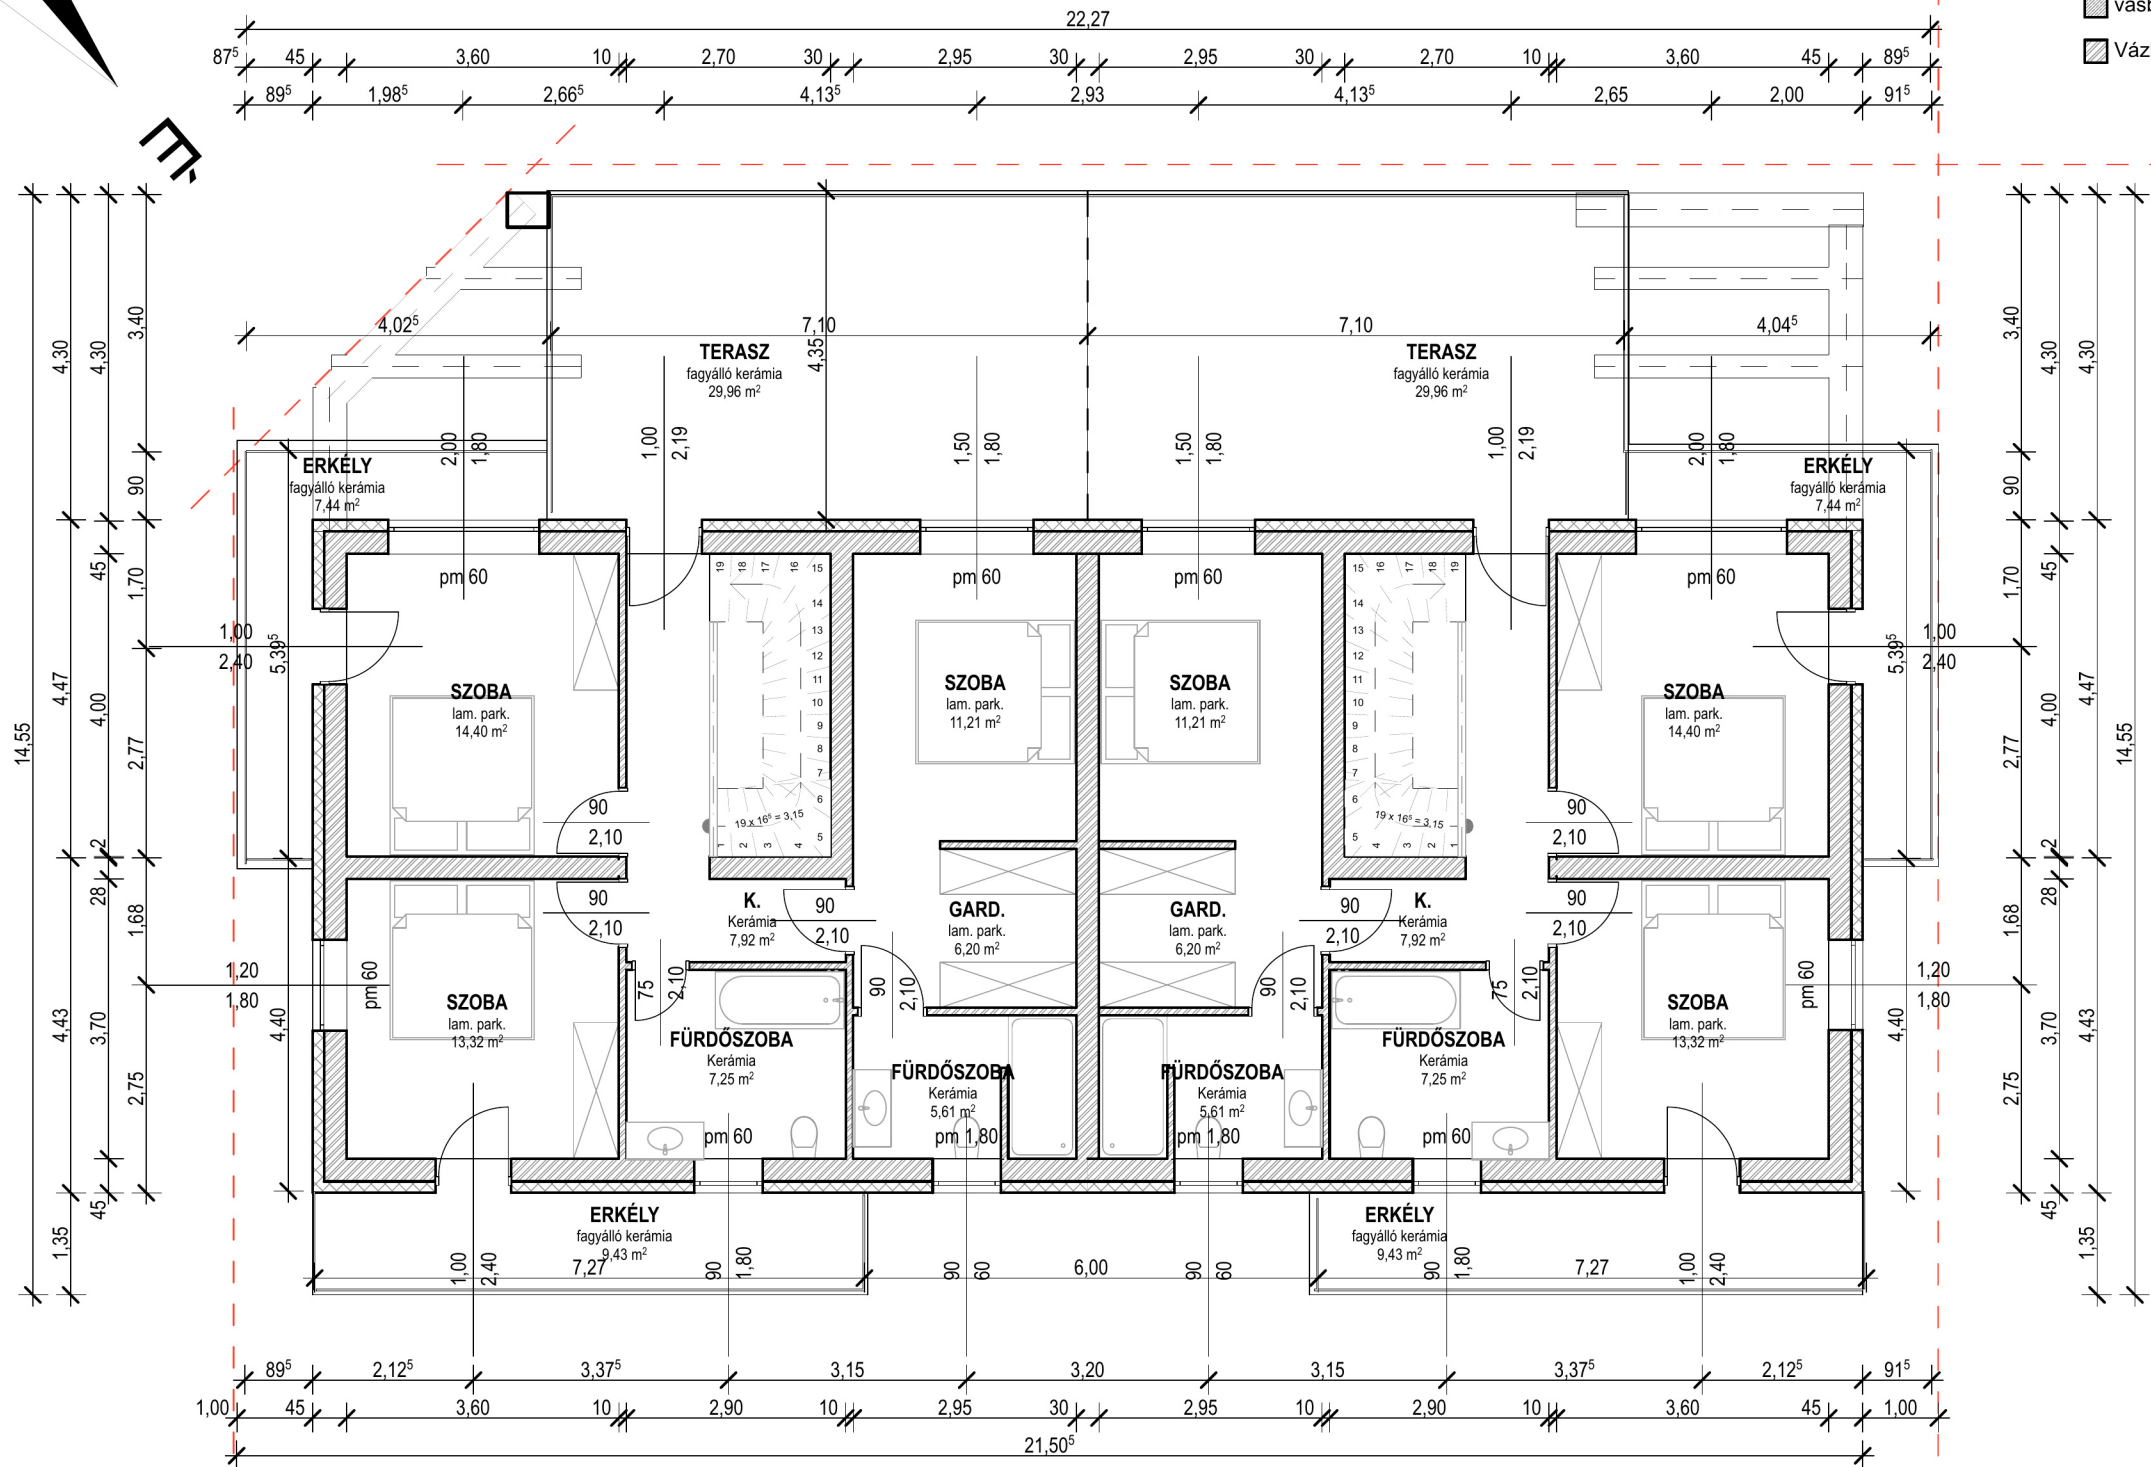


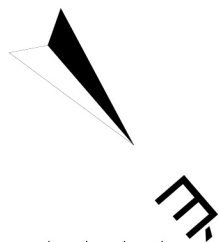

Anyagjelölések

- Táblás hőszigetelés (EPS, XPS)
- vasbeton szerkezet
- Vázkerámia falazat