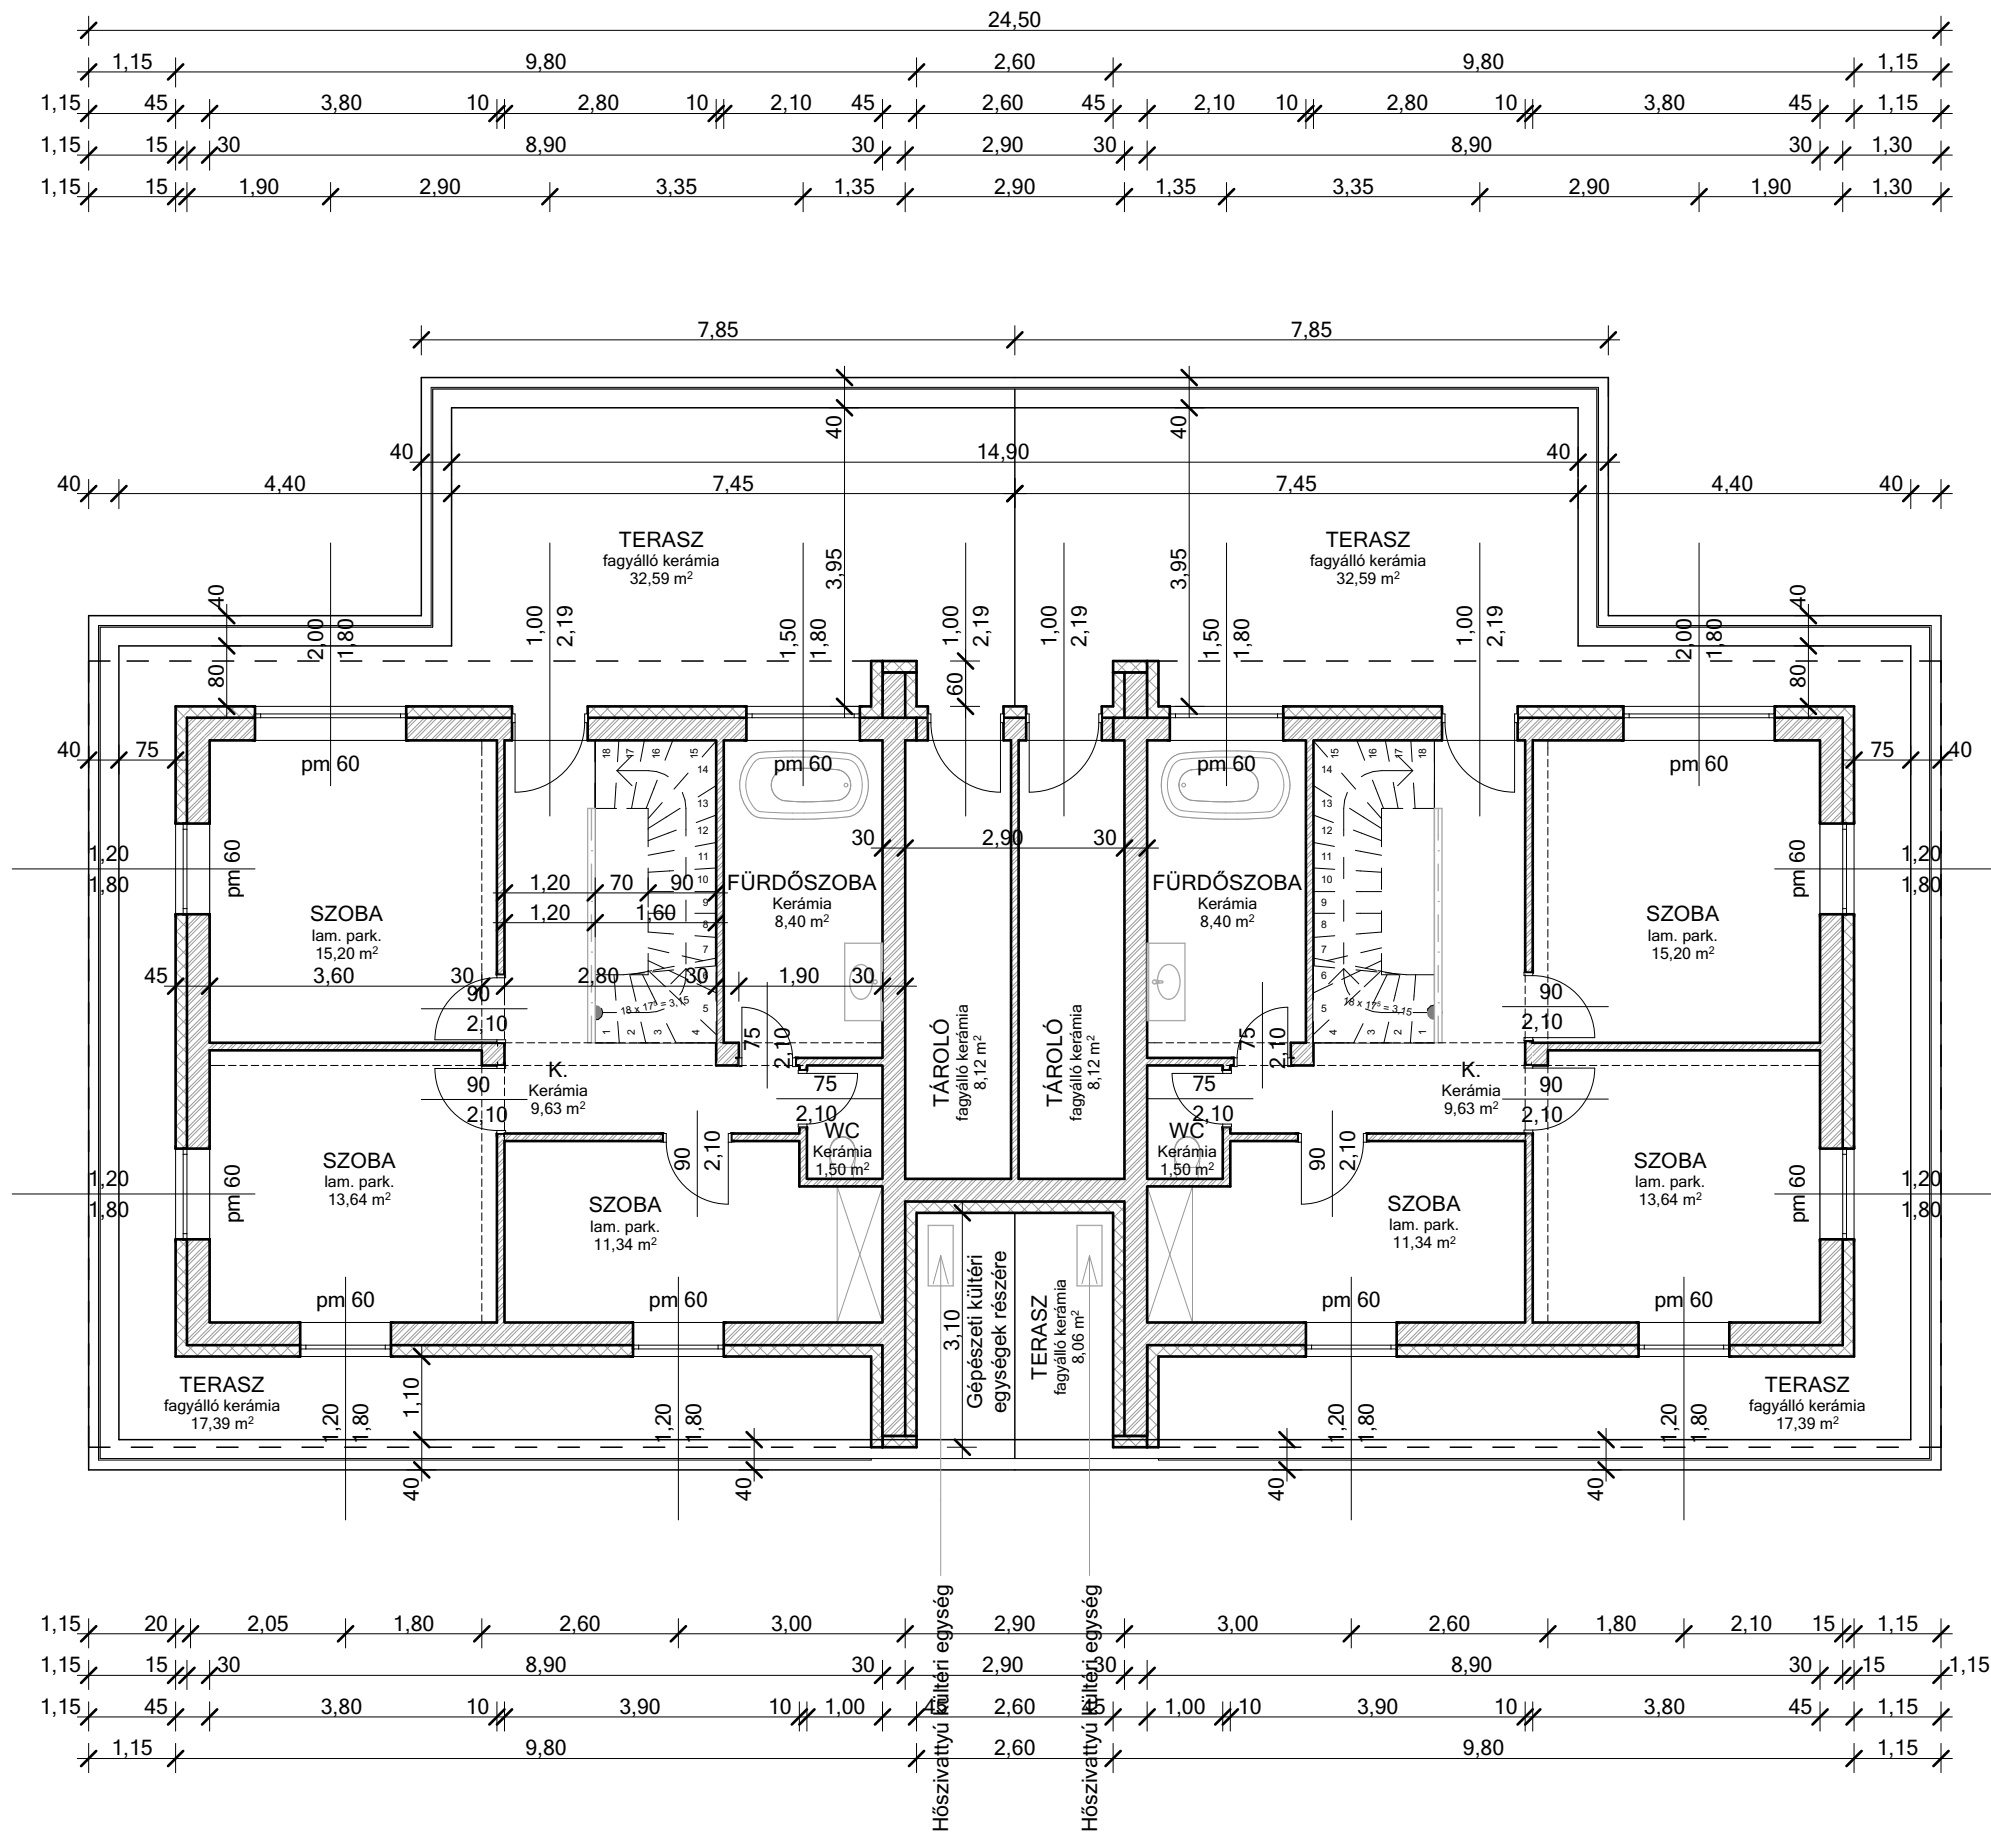
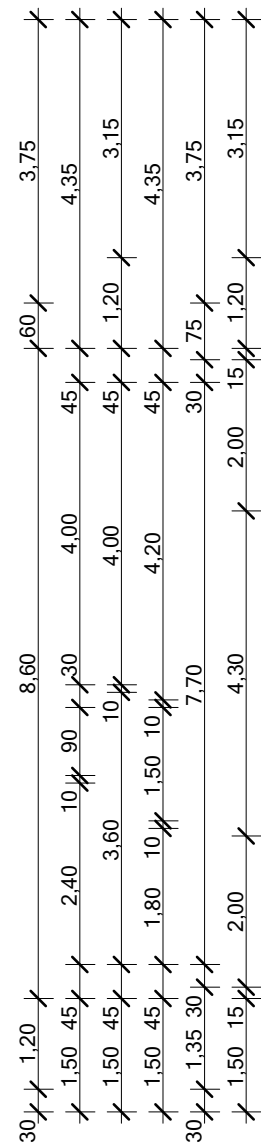
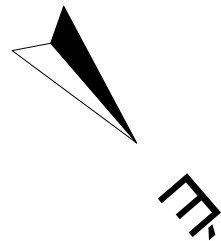


Anyagjelölések

- Táblás hőszigetelés (EPS, XPS)
- vasbeton szerkezet
- Vázkerámia falazat

Építész tervező:

név: Holecz János
jogosultsági szám: E-13-0008
cím: 2318 Szépetzentimarton, Kossuth L. u. 32.
e-mail: holecz.janosi@gmail.com

Statikus tervező:

név: Sárosi László
jogosultsági szám: T-T 01-5694
cím: 1212 Bp., Szabadszab. u. 38.
e-mail: sárosi.laszlo@statikustervező.hu

Elektromos tervező:

név: Józsa Pál
jogosultsági szám: 01-12408; EN-T, V-T
cím: 1116 Budapest, Varrógép utca 1.
e-mail: elektro.bau.terv@gmail.com

Gépész tervező:

név: Nagy Károly
jogosultsági szám: G 13-4295
cím: 2318 Szépetzentimarton, Diófa utca 11.
e-mail: n.karoly23@gmail.com

Tervep tárgy: Kétlakásos lakóépület építésének engedélyezési tervdokumentációja

Építész: Grand Star Bau Kft.
cím: 2330 Dunaharaszti, Dr. Pósta Sándor utca 24/A

Építés helye: HRSZ: 9001/11
cím: 2330 Dunaharaszti, Bagoly u. 4.

Tervep megnevezése: Emeleti alaprajz

Rajz méptek: 1:100

Dátum: 2025. 05. 21.

Tervep azonosító:

E3