


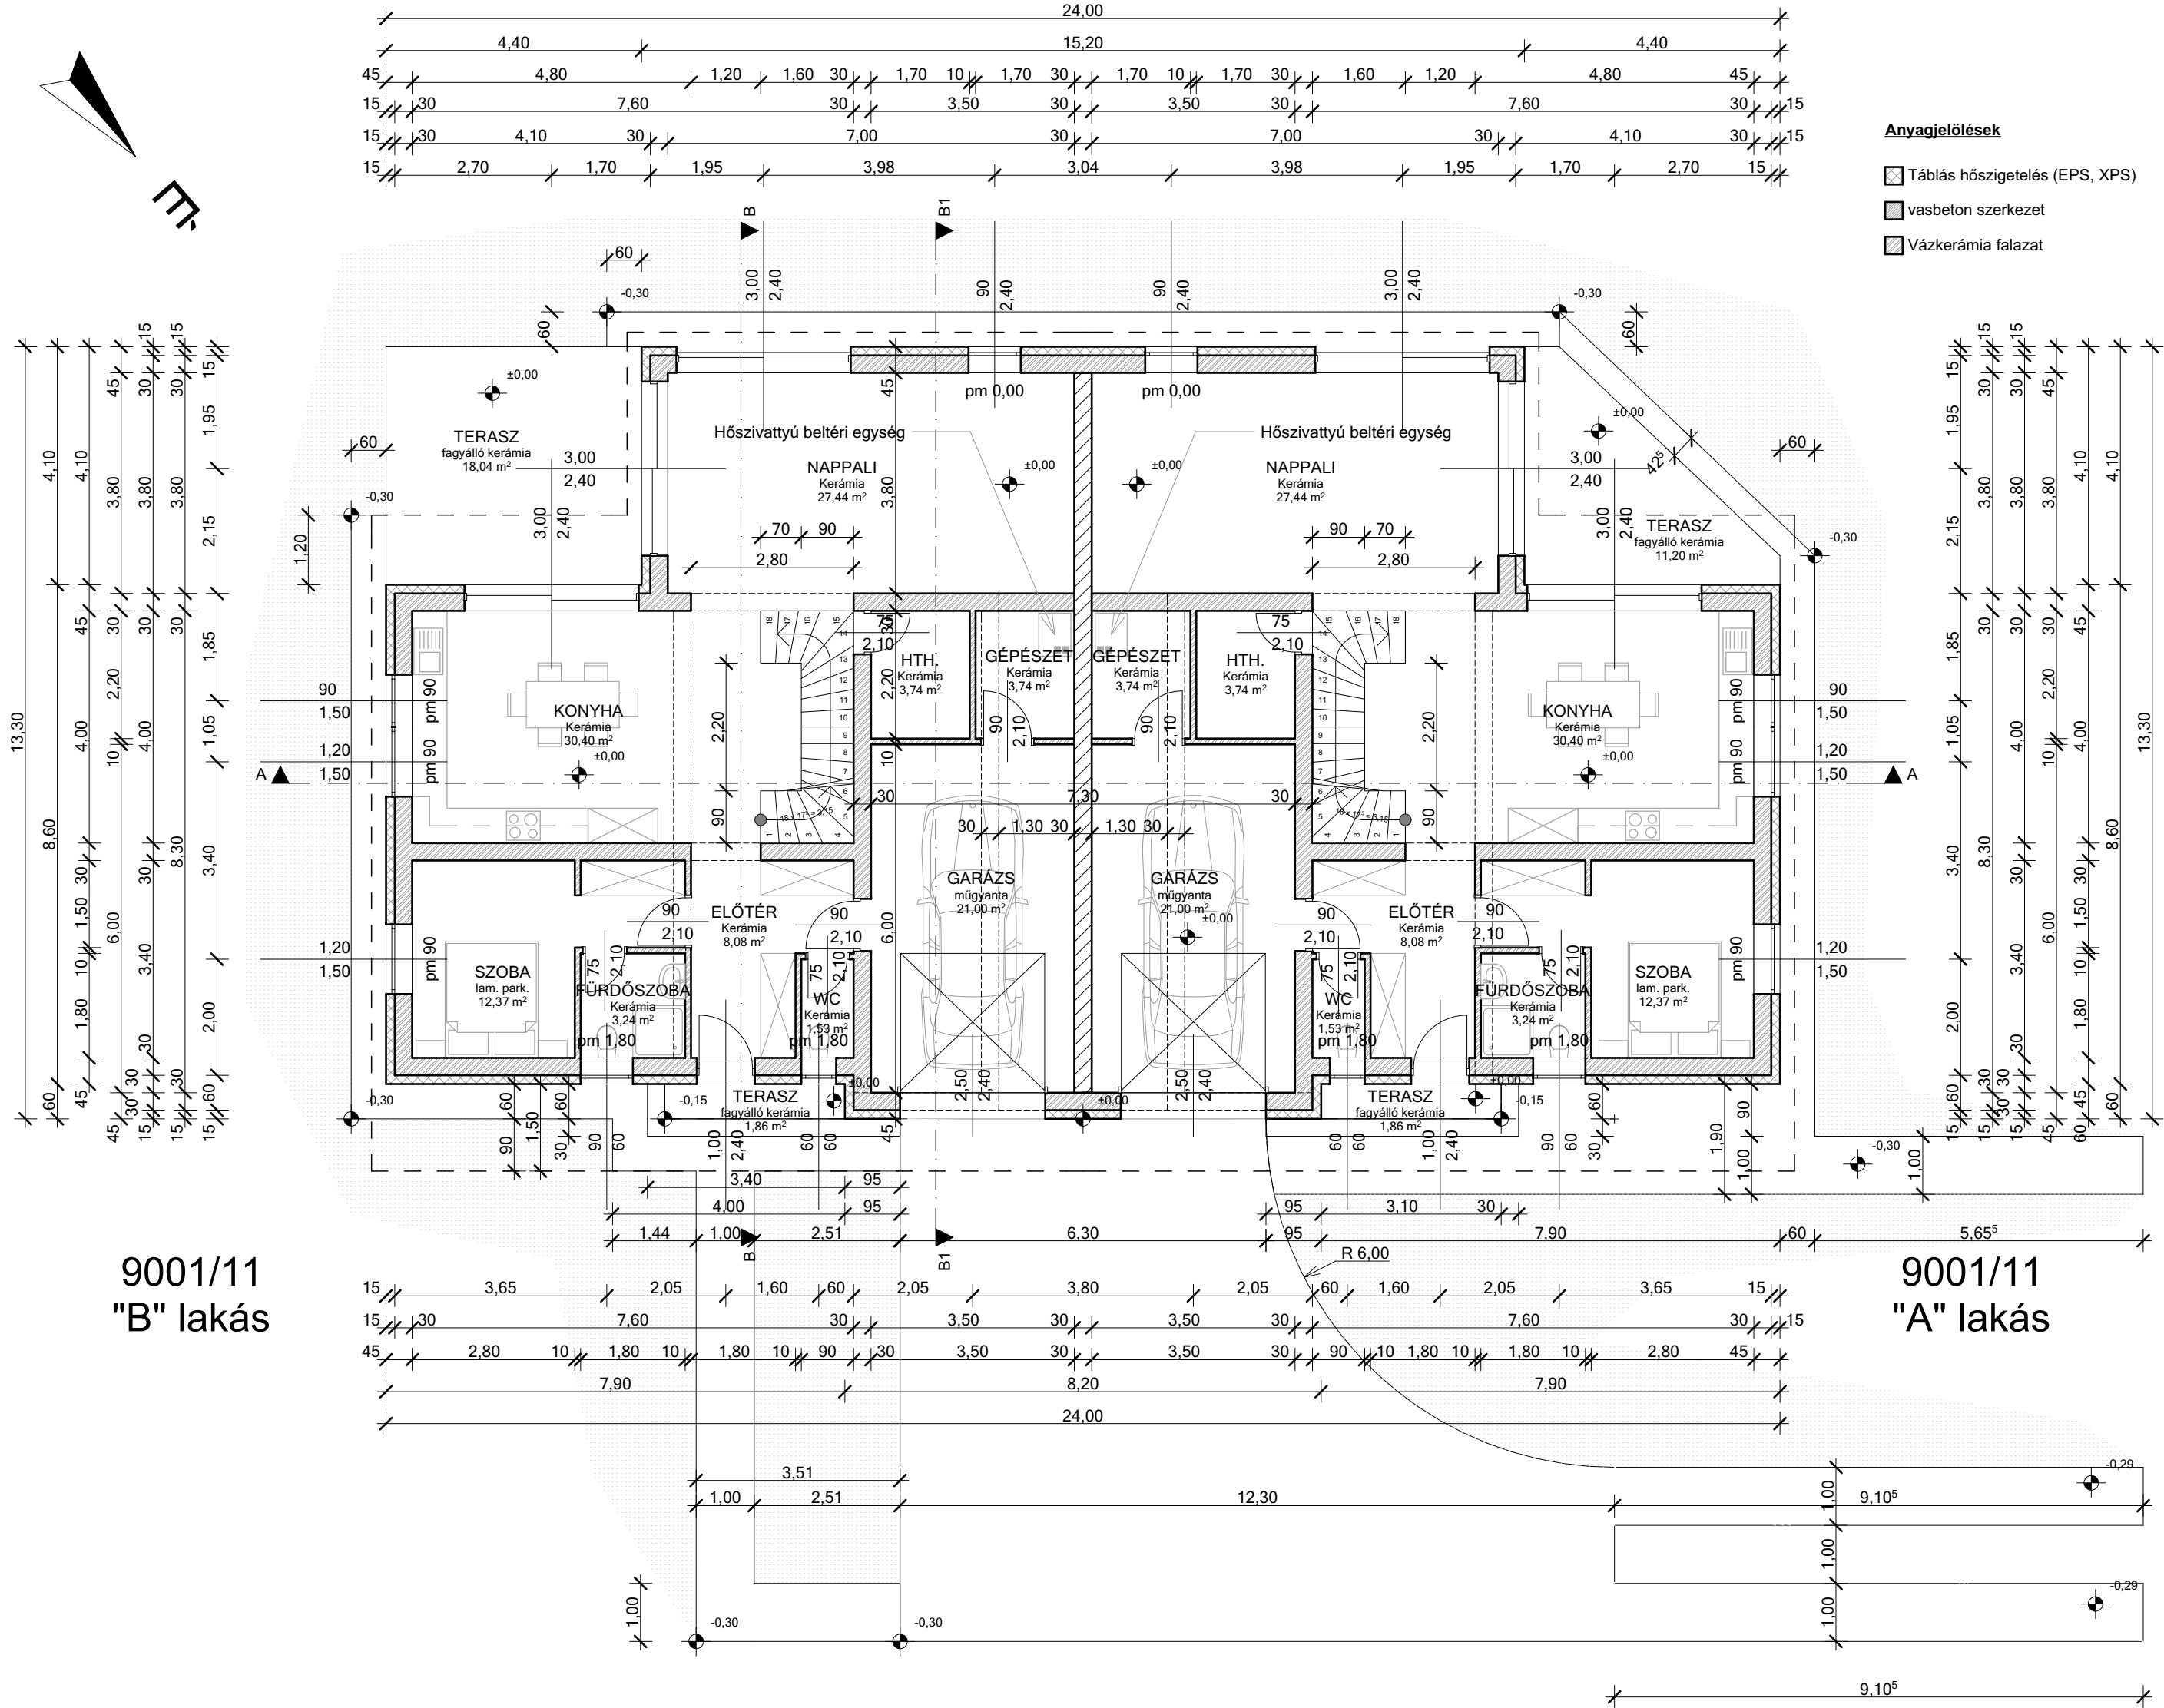

9001/11
"B" lakás

9001/11
"A" lakás

Építész tervező: név: Holecz János jogosultsági szám: E-13-0008 cím: 2316 Székesfehérvár, Kossuth L. u. 32. e-mail: holecz.janos@gmail.com	Statikus tervező: név: Sárosi László jogosultsági szám: T-1 01-5694 cím: 1212 Bp., Szabadság u. 38. e-mail: sarosi.laszlo@statikus tervezo.hu	Elektromos tervező: név: Józsa Pál jogosultsági szám: 01-12408; EN-T, V-T cím: 1116 Budapest, Városliget utca 1. e-mail: elektro.bau.terv@gmail.com	Gépész tervező: név: Nagy Károly jogosultsági szám: G 13-4295 cím: 2316 Székesfehérvár, Dófa utca 11. e-mail: n.karoly23@gmail.com	Tervep tárgy: Kétlakásos lakóépület építésének engedélyezési tervdokumentációja	Tervep megnevezése: Földszinti alaprajz	Tervep azonosító: E2
				Építész: Grand Star Bau Kft. név: 2330 Dunaharaszti, Dr. Pósta Sándor utca 24/A cím:	Rajz méptek: 1:100	
				Építés helye: HRSZ: 9001/11 cím: 2330 Dunaharaszti, Bagoly u. 4.	Datum: 2025. 05. 21.	